
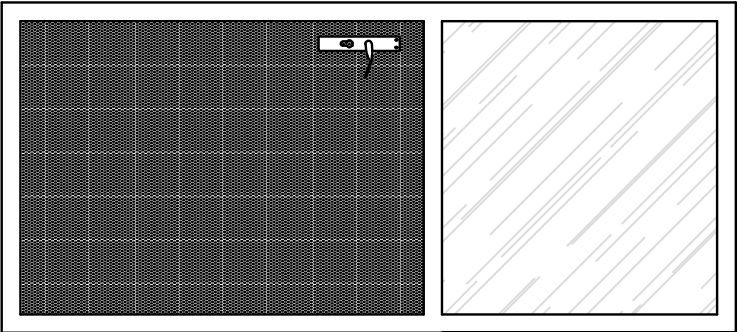


STOLARKA DRZWIOWA

			
Wymiary	900x2000	900x2000	
Ilość	1	1	
Uwagi	aluminiumowe prawe	aluminiumowe lewe	

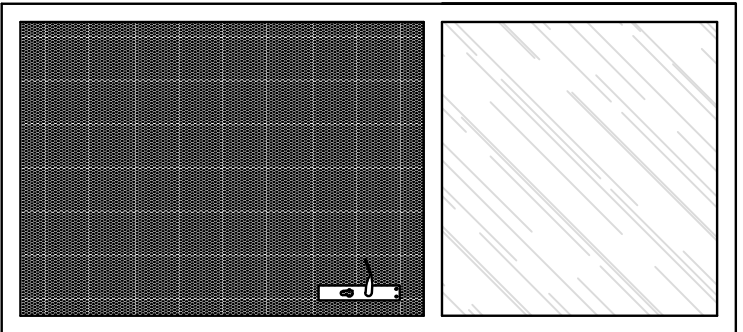

Biurowo Projektowe "KONSTRUKTOR"
 ul. Czarna 19, 39-200 Dąbica
 fax +48 14 690 81 99, tel. 601 53 45 45
 www.buduj.org, e-mail: konstruktor@buduj.org

Temat opracowania: **PRZEBUDOWA HOLLU WEJŚCIOWEGO BUDYNKU SĄDU REJONOWEGO W DĘBICY**

Adres budowy: **Dębica, ul. Słoneczna 3, działka nr ew. 33/5**

Investor: **SĄD REJONOWY W DĘBICY**

Przedmiot rysunku: **STOLARKA DRZWIOWA**

Skala: 1:20 Faza: Projekt budowlany

Branża: konstrukcyjna Format: 2A4 Data: 05.2011

Projektował: mgr inż. Wojciech Wołek PDK/0082/P00K/04

Sprawdził: mgr inż. Bogusław Czarnik 120/99

Opracował: Sylwester Sioś -